


DESCRIPTION DES LIMITES

Le long des points A-B-C-D-E, le mur est privatif et rattaché à la parcelle cadastrée section AM n° 74.
 Le long des points F-G, le mur est privatif et rattaché à la parcelle cadastrée section AK n° 357.
 Le long des points G-H, le mur pignon est privatif et rattaché à la parcelle cadastrée section AK n° 357.
 Le long des points H-I-J, le mur pignon est privatif et rattaché à la parcelle cadastrée section AK n° 357.
 Le long des points J-K, il existe 2 bâtiments accolés possédant chacun leur propre mur. Ces murs sont privatifs et rattachés respectivement aux parcelles AK n° 4 et AK n° 357.
 Le long des points K-L, le mur de clôture est privatif et rattaché aux parcelles cadastrées section AK n° 356 et AK n° 357.
 Le long des points L-M, le mur pignon est privatif et rattaché à la parcelle cadastrée section AK n° 356.
 Le long des points M-N, le mur pignon est privatif et rattaché à la parcelle cadastrée section AK n° 356.
 Le long des points N-O, le mur de clôture est privatif et rattaché aux parcelles cadastrées section AK n° 356 et AK n° 357.
 Le long des points P-A, le mur de clôture est privatif et rattaché à la parcelle cadastrée section AK n° 357.

ORIGINE DES LIMITES

Points A-B-C-D-E-F-G-H:
 Limite issue du Plan de bornage dressé le 22/08/2025 (en cours de signature)
 par J. LE CHAPOIS Géomètre Expert à Deauville (Ref.25AA017)

Légende	
	Barrière Droite
	Panneau Signalisation
	Plaque Tel
	Coffret Gaz
	Coffret EDF
	Limite de Fait
	Limite de Propriété

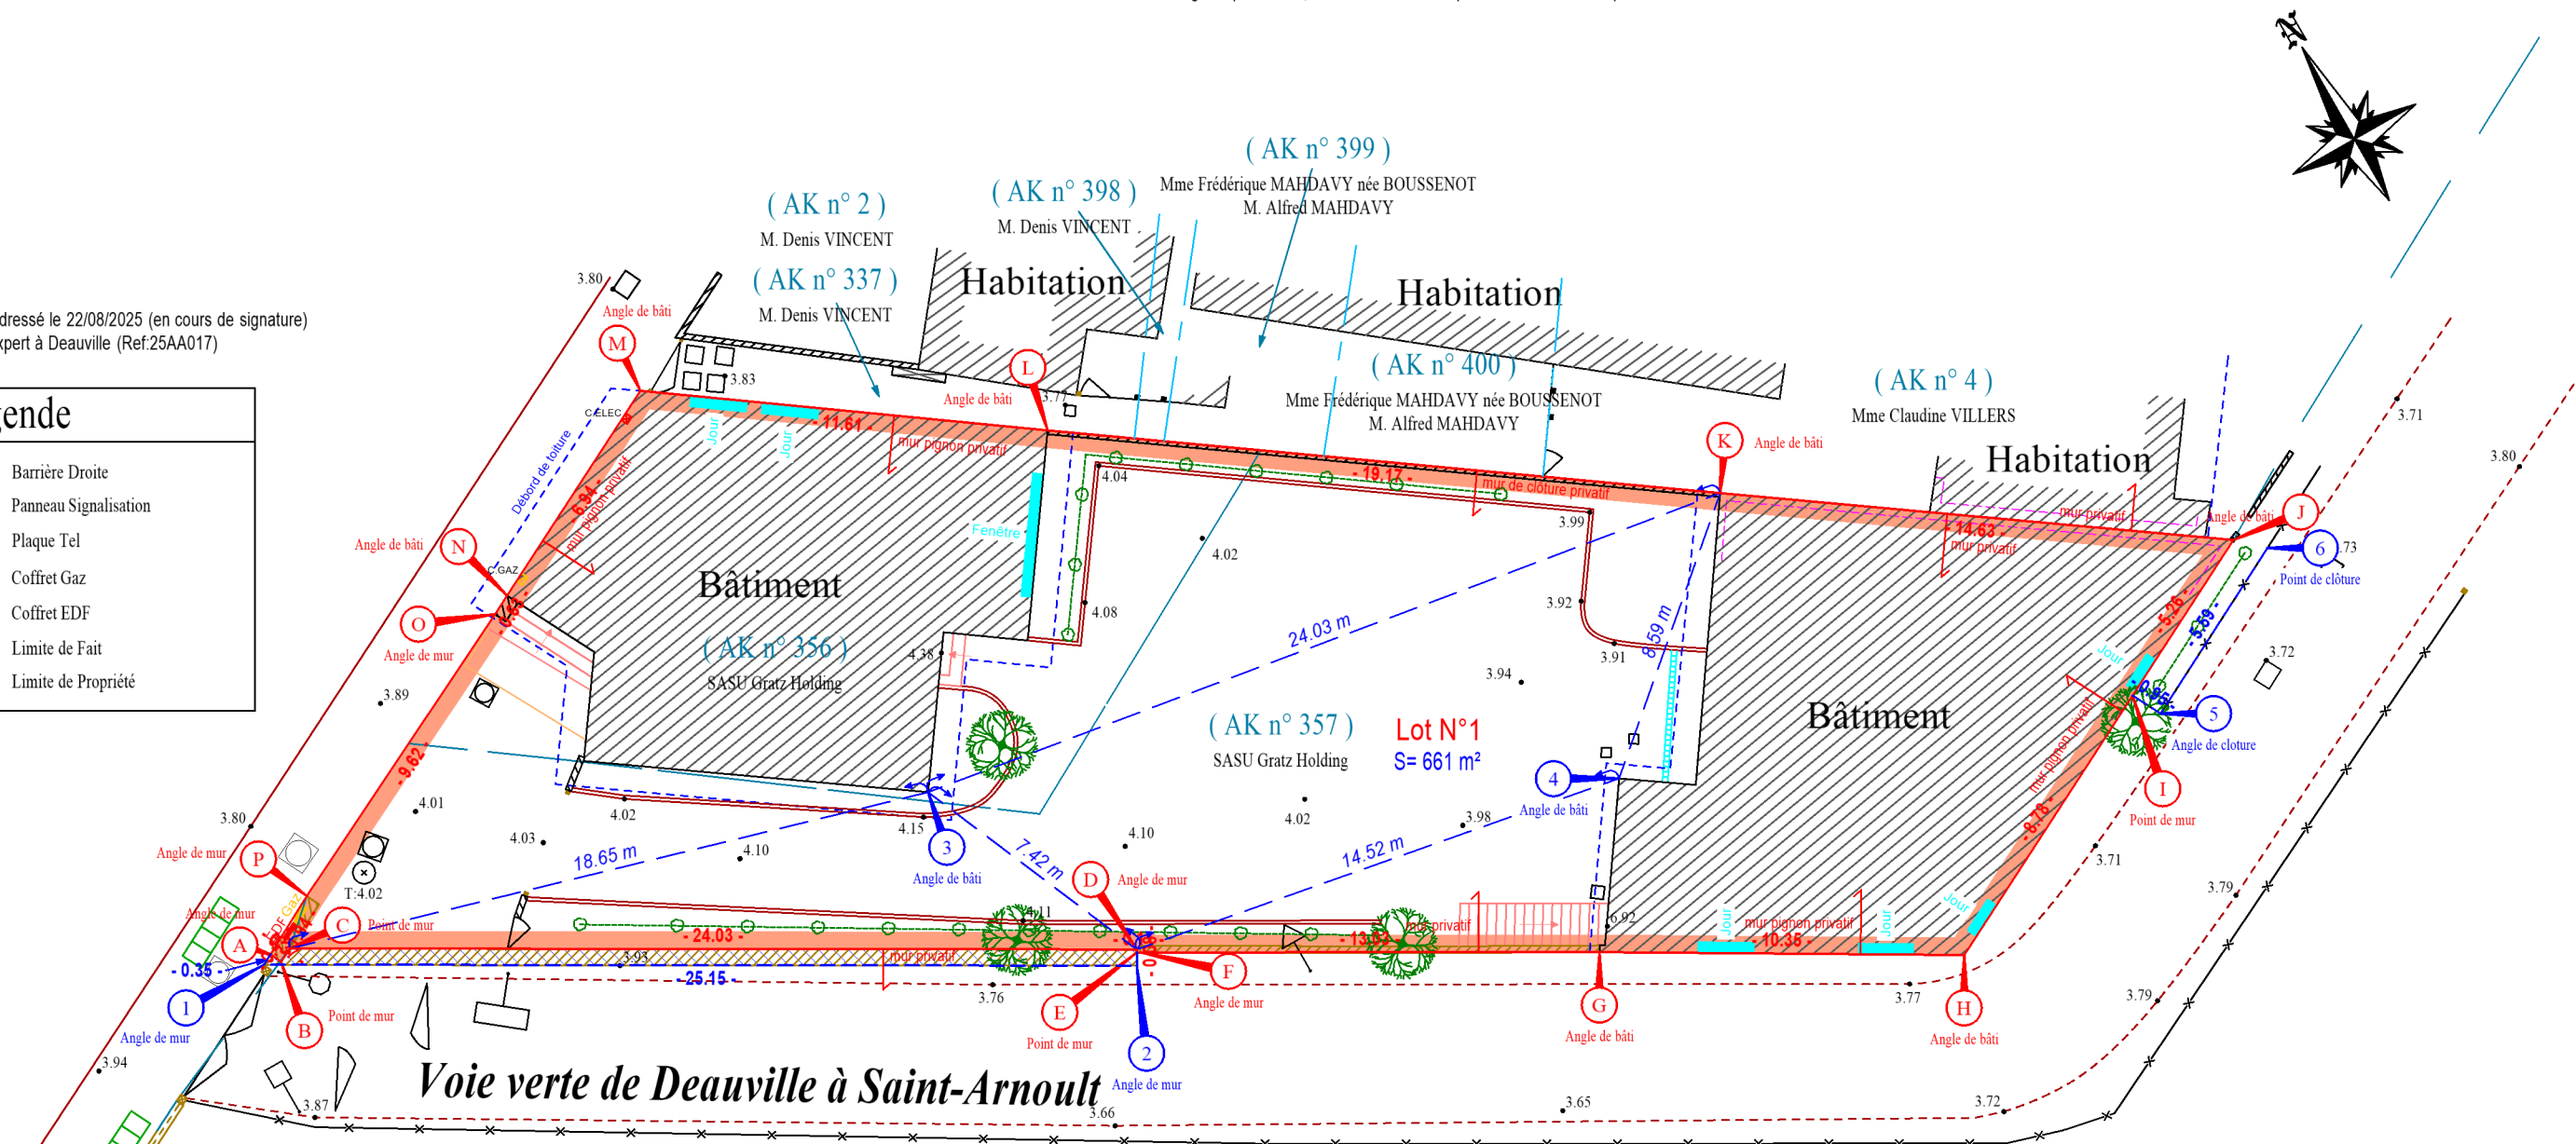

Sommets de limite de propriété

Points	X	Y	Nature
A	1487766.72	8243853.56	Angle de mur
B	1487766.88	8243853.22	Point de mur
C	1487767.28	8243853.43	Point de mur
D	1487788.15	8243841.51	Angle de mur
E	1487788.11	8243841.44	Point de mur
F	1487788.20	8243841.38	Angle de mur
G	1487799.53	8243834.94	Angle de bâti
H	1487808.48	8243829.75	Angle de bâti
I	1487816.28	8243833.79	Point de mur
J	1487820.95	8243836.21	Angle de bâti
K	1487808.95	8243844.57	Angle de bâti
L	1487793.25	8243855.57	Angle de bâti
M	1487783.76	8243862.27	Angle de bâti
N	1487777.59	8243859.08	Angle de bâti
O	1487777.03	8243858.79	Angle de mur
P	1487768.43	8243854.48	Angle de mur

Points de rattachement et d'alignement

Points	X	Y	Nature
1	1487766.41	8243853.40	Angle de mur
2	1487787.93	8243841.11	Angle de mur
3	1487783.22	8243848.32	Angle de bâti
4	1487802.45	8243838.95	Angle de bâti
5	1487816.72	8243832.95	Angle de clôture
6	1487821.68	8243853.53	Point de clôture

